


Les Villas Passing

2, Avenue du stade
42170 Saint-Just-Saint-Rambert

PROCVIVIS
FOREZ • VELAY

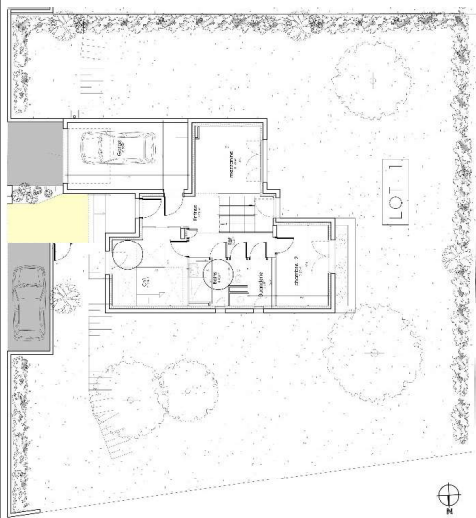

Surface habitable

Entrée	7.48 m ²
Dégagement	5.58 m ²
chambre 1	12.28 m ²
salle de bains wc	4.49 m ²
mezzanine	10.59 m ²
buanderie	3.61 m ²
Chambre 2	10.23 m ²

Lot n° 1

T4

Rez de chaussée

localisation



Surfaces annexes

garage	19.8 m ²
cave	7.96 m ²

Surface totale **115.38 m²**

jardin


386 m²


Variante B : cuisine au rez de jardin et dressing dans suite parentale



éditeur d'architecture et d'urbanisme
Jean Luc MATHAIS

La société se réserve la possibilité d'apporter les modifications qui seraient dues à des impératifs d'ordre technique, administratif ou normatif.

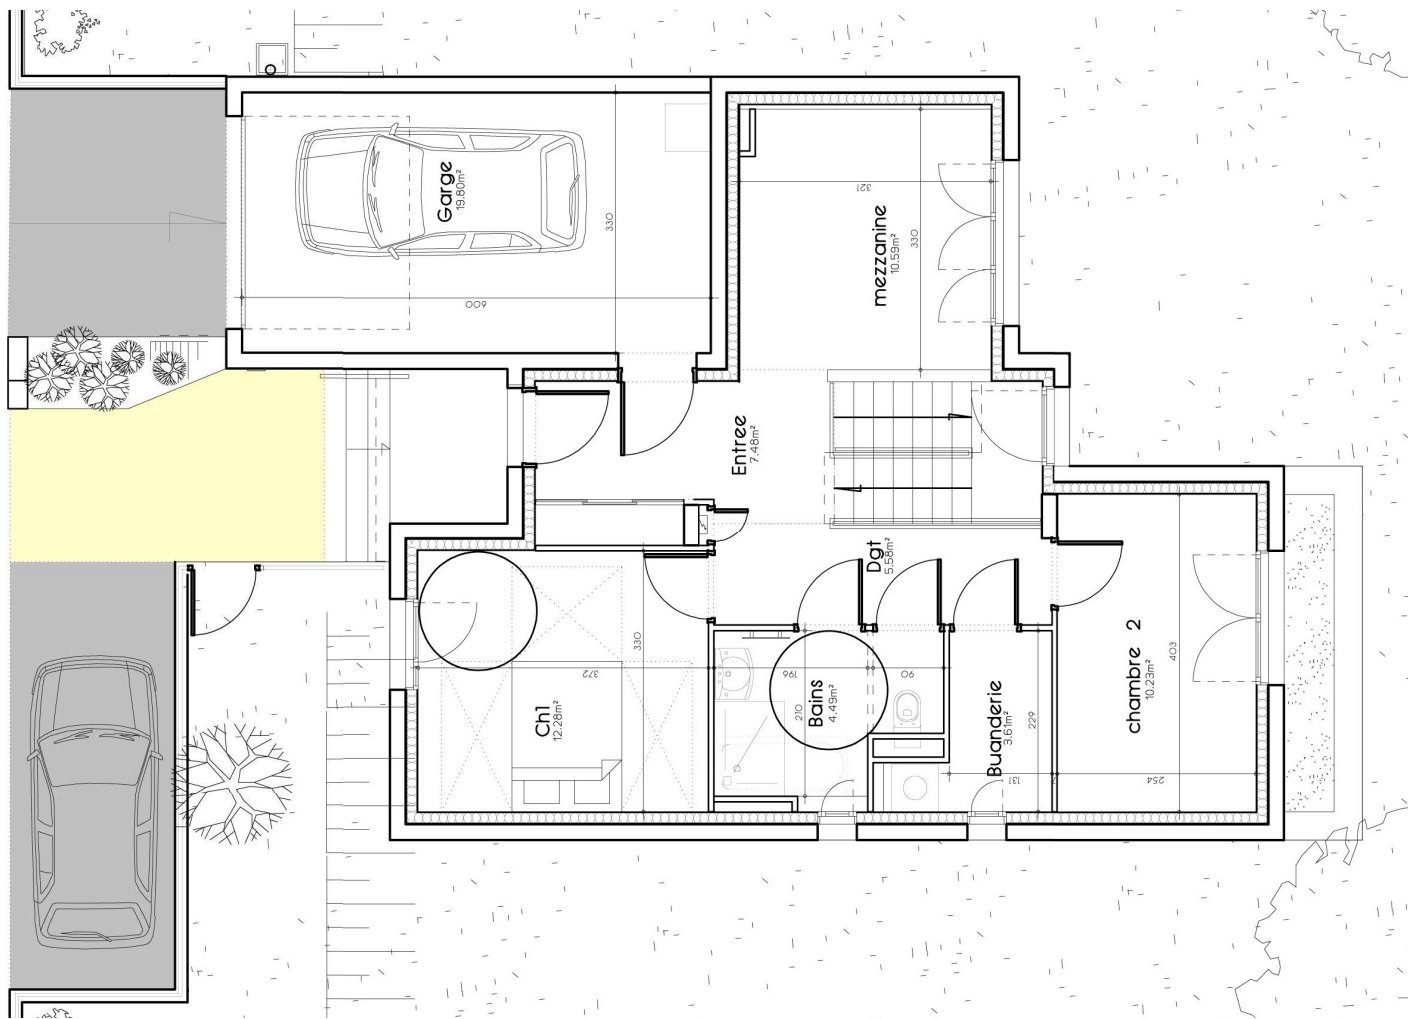

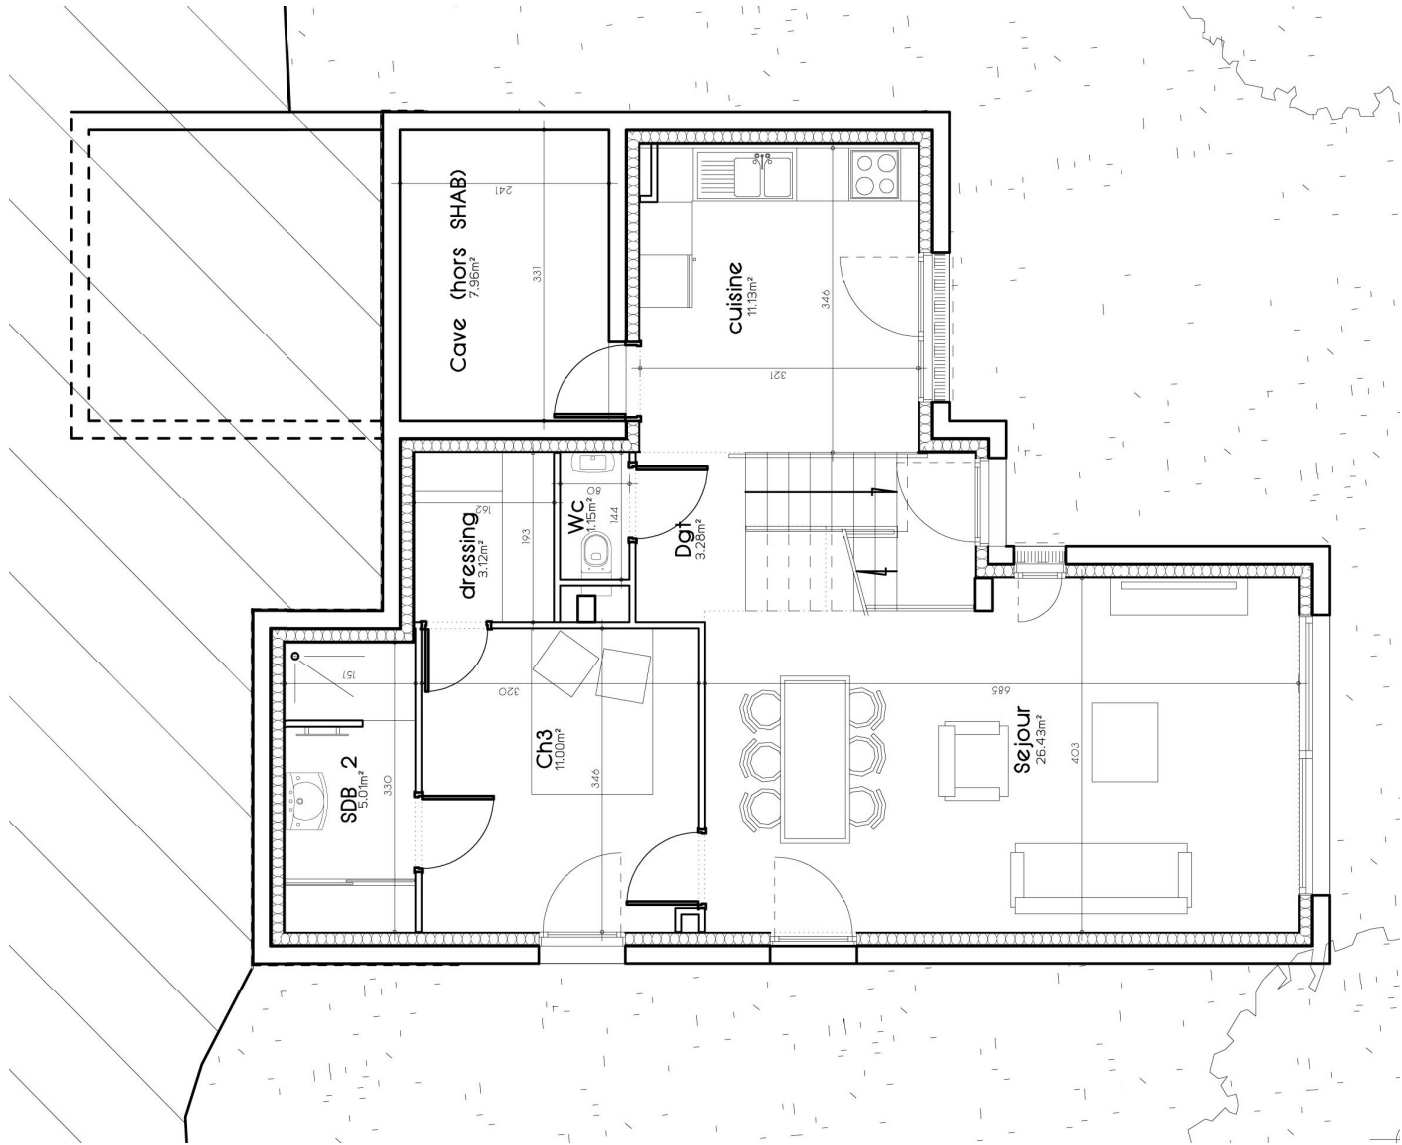

Surface habitable

Entrée	7.48 m ²
Dégagement	5.58 m ²
chambre 1	12.28 m ²
salle de bains wc	4.49 m ²
mezzanine	10.59 m ²
buanderie	3.61 m ²
Chambre 2	10.23 m ²
Séjour	26.43 m ²
cuisine	11.13 m ²
dégagement	3.28 m ²
chambre 3	11.00 m ²
dressing	3.12 m ²
salle de bains 2	5.01 m ²
wc	1.15 m ²

Lot n° 1

T4

Rez de jardin

localisation




Surfaces annexes

garage	19.8 m ²
cave	7.96 m ²

Surface totale 115.38 m²

jardin 386 m²

Variante B : cuisine au rez de jardin et dressing dans suite parentale

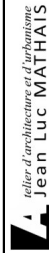

Atelier d'architecture et d'urbanisme
Jean Luc MATHAIS

La société se réserve la possibilité d'apporter les modifications qui seraient dues à des impératifs d'ordre technique, administratif ou normatif.